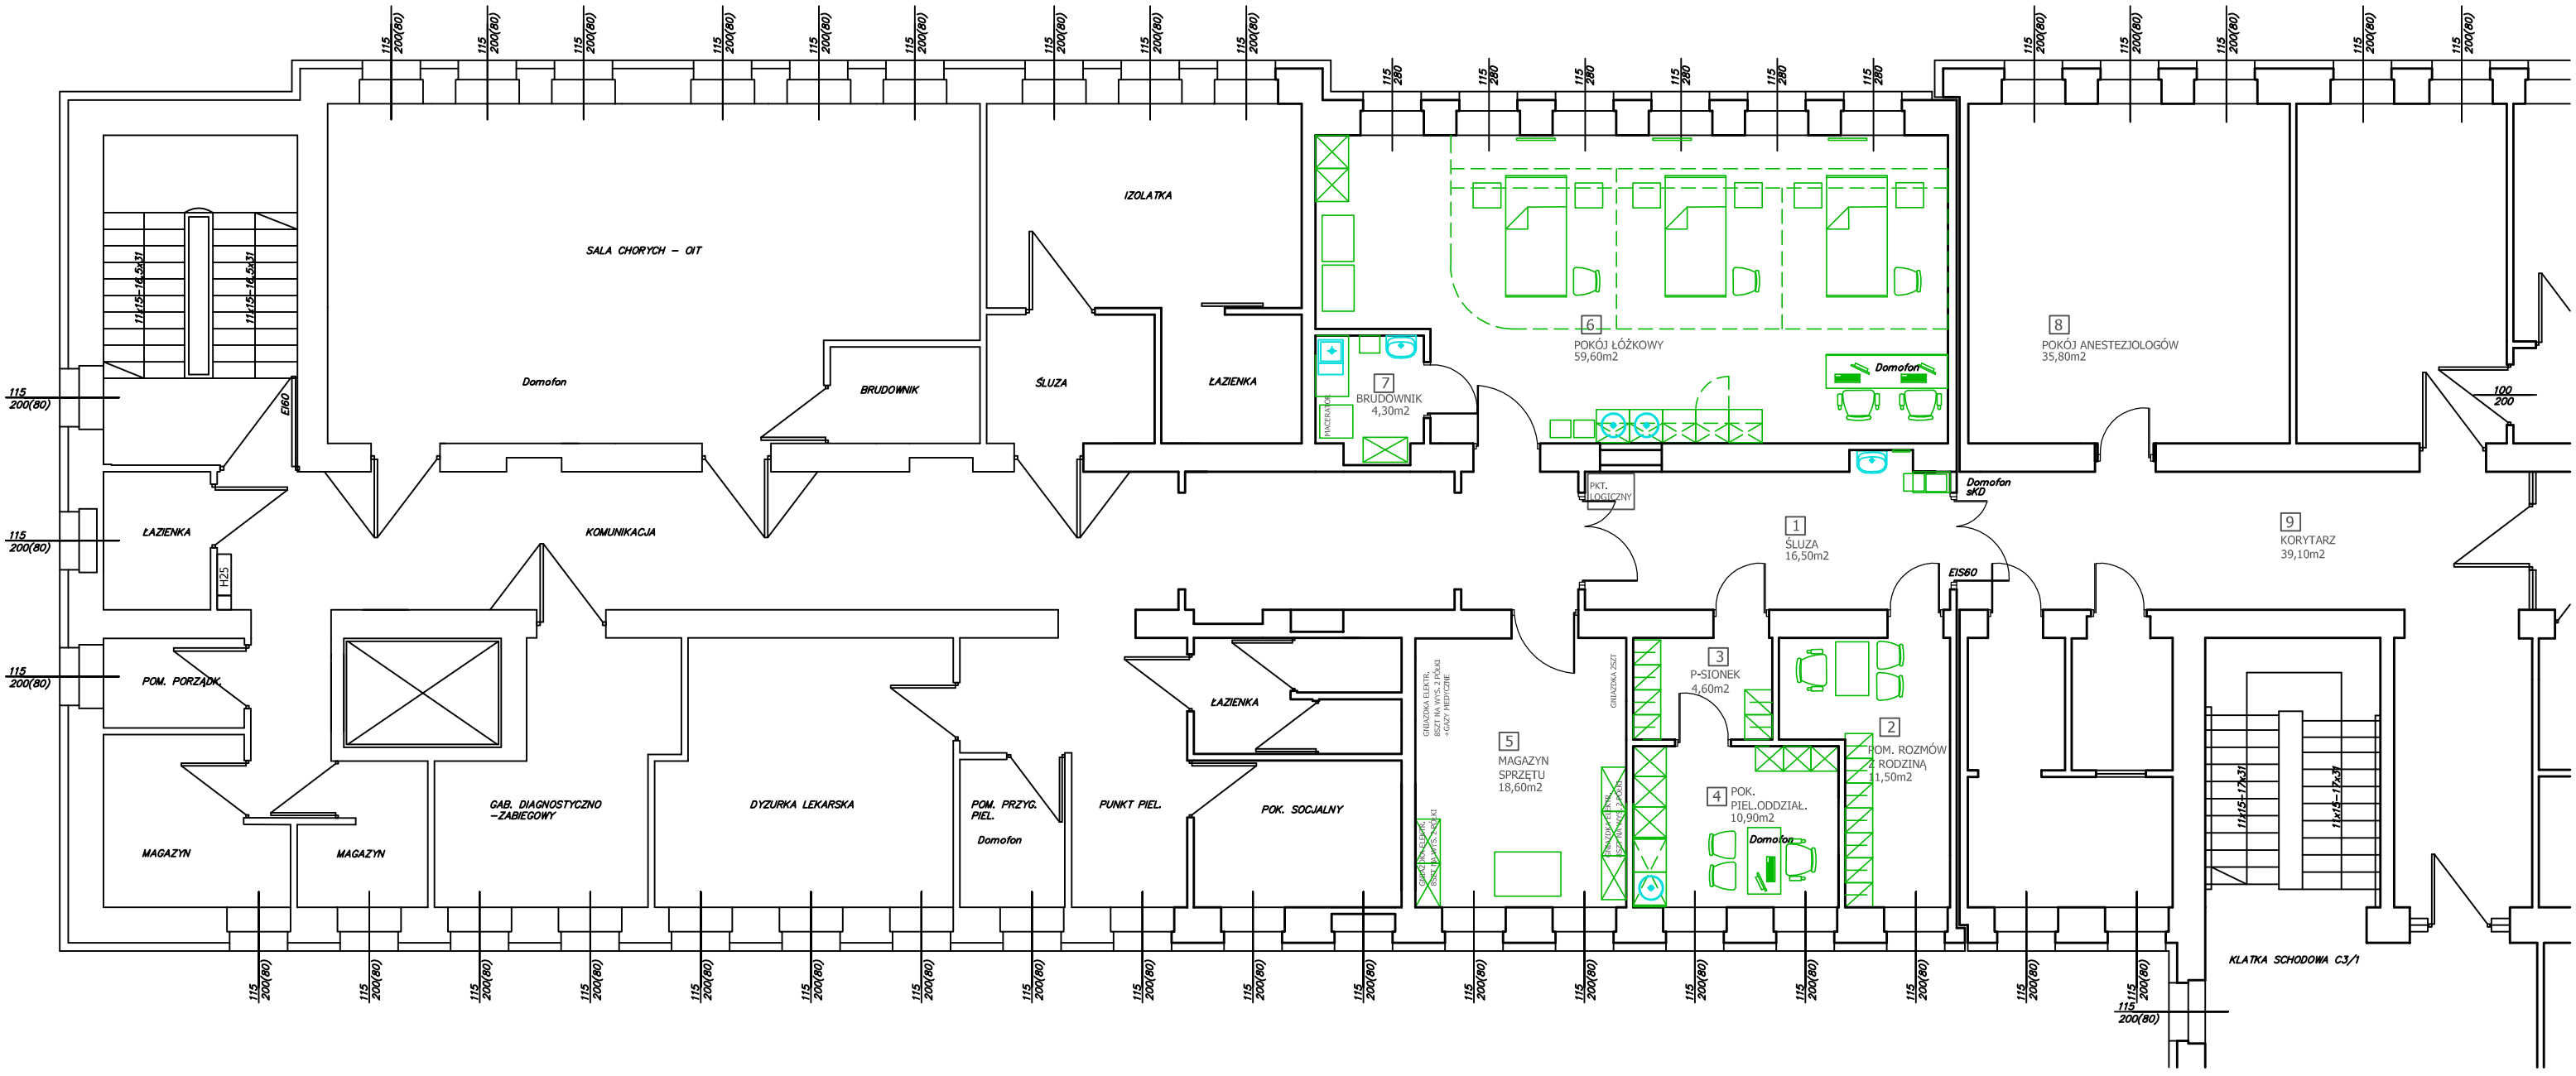

RYS. NR 3

STAN DOCELOWY

RZUT 1-go PIĘTRA; SEGM. C